

泉福寺団地 A-1棟

406号

3LDK
床面積 70.4㎡



食堂

居間

台所




和室



洋室




洋室

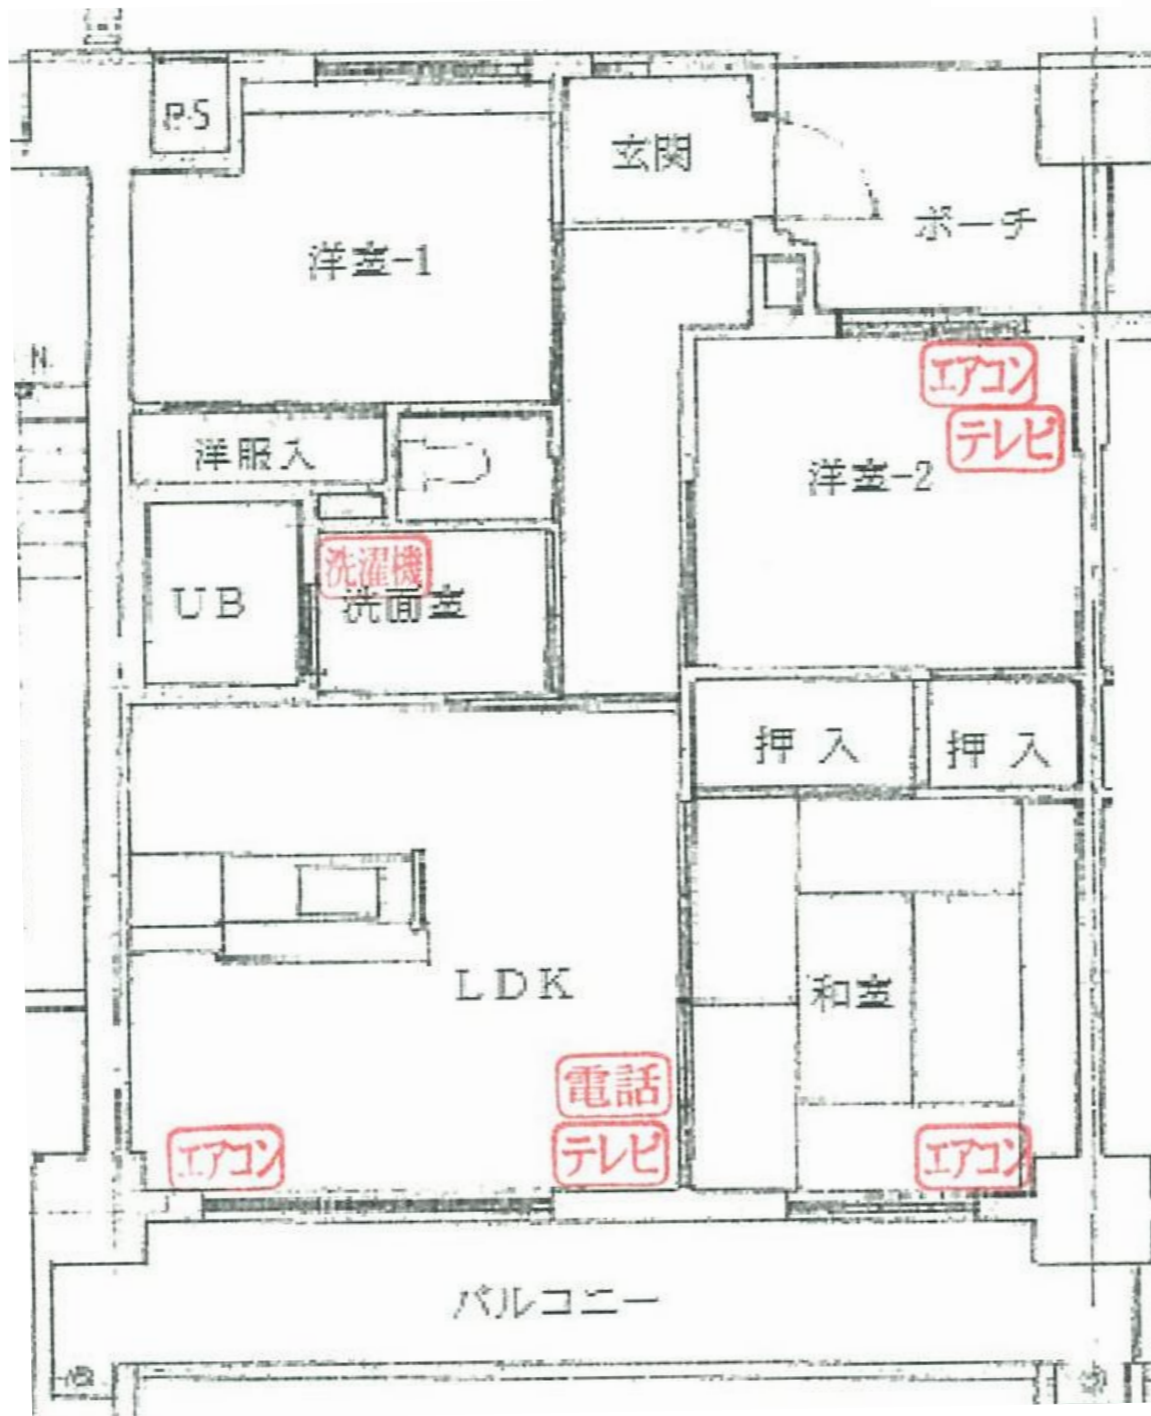

洗濯機

洗面所

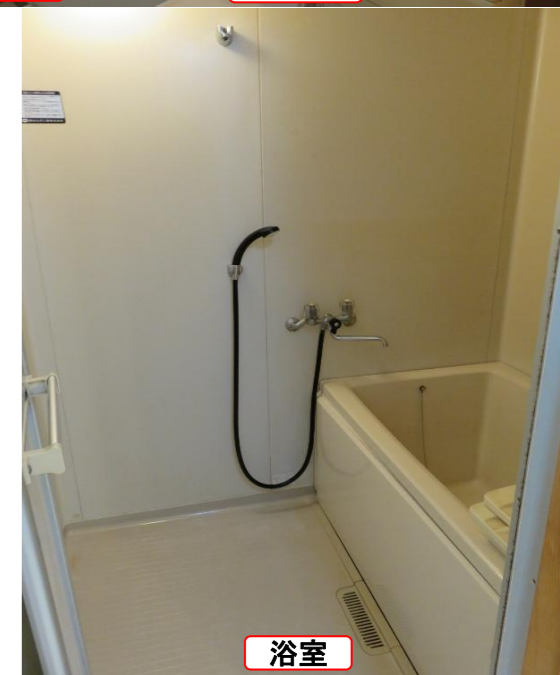

浴室

			804	805	806	E
			704	705	706	V
601	602	603	604	605	606	・
501	502	503	504	505	506	・
401	402	403	404	405	406	階
301	302	303	304	305	306	段
201	202	203	204	205	206	
			駐 車 場		受水槽	

反転タイプの場合もありますので、ご了承下さい。

* 写真は同タイプのもので実際とは異なります



便所