
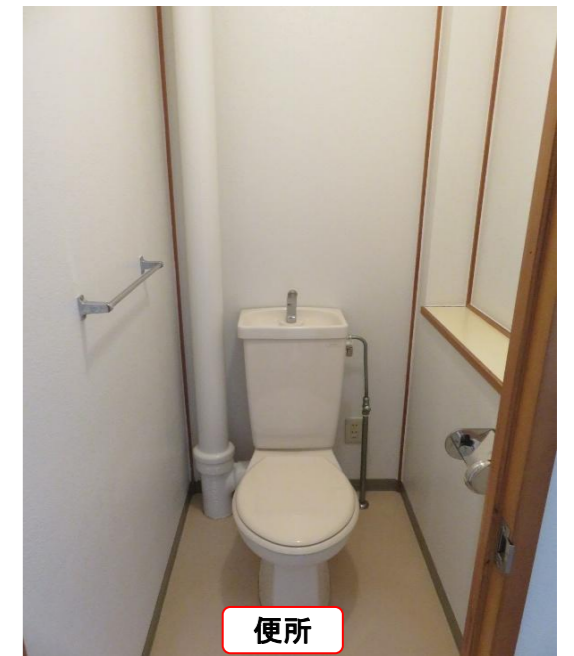


# 泉福寺団地 A-2棟

601号

3LDK  
床面積 70.2㎡

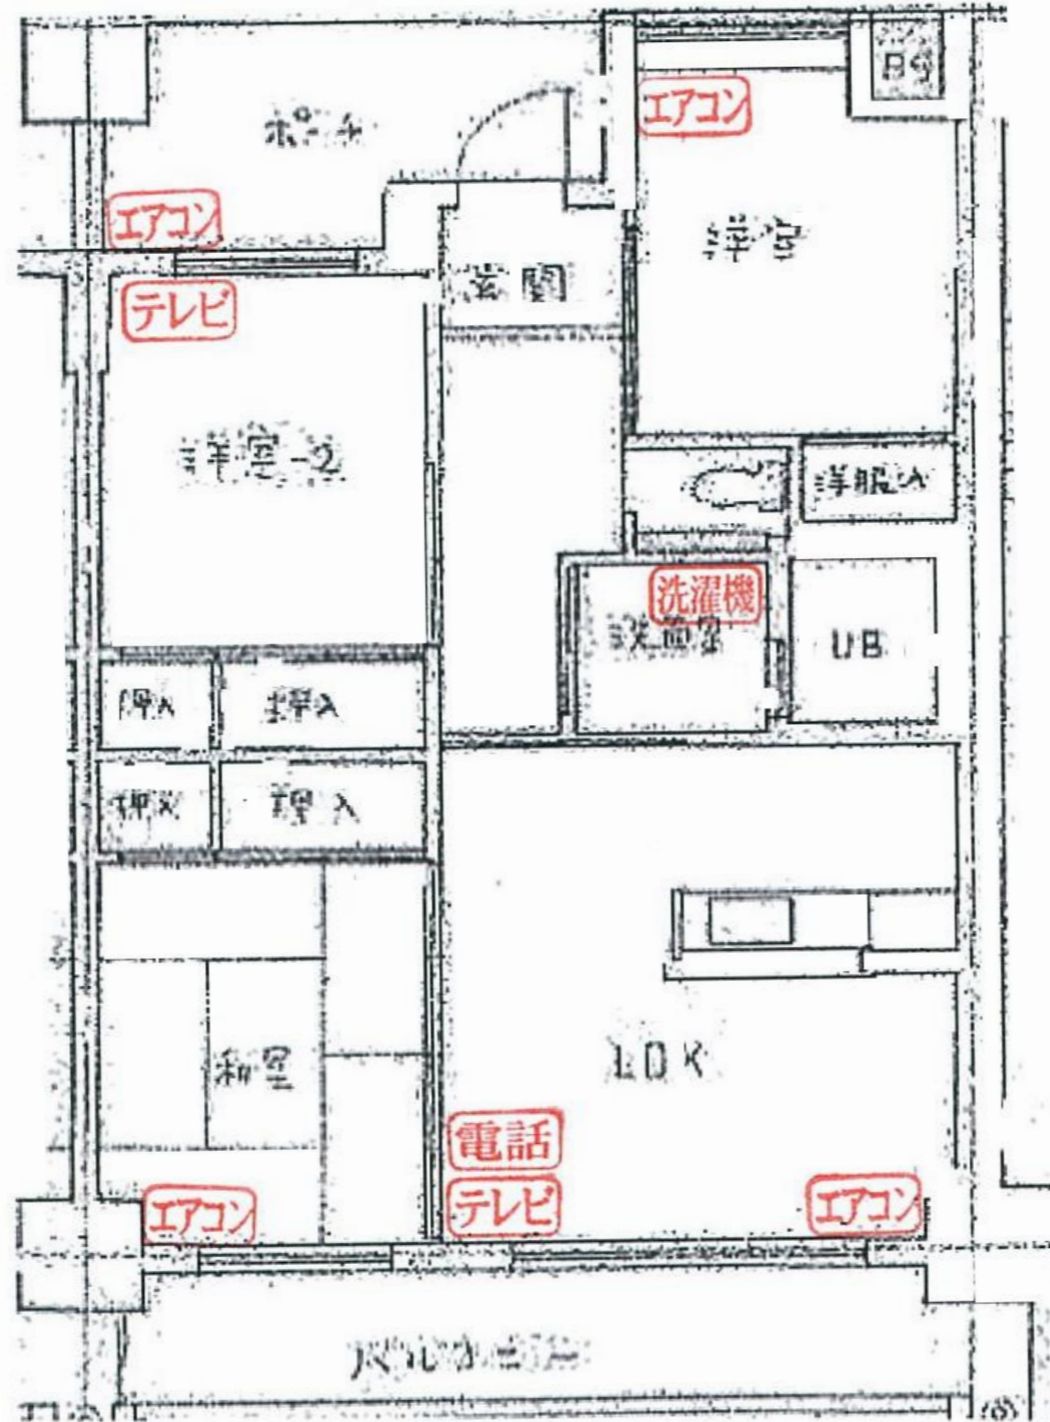

北側立面図 (泉福寺A2-44戸) EV有り

|   |      |      |      |      |
|---|------|------|------|------|
|   | 1201 | 1202 | 1203 | 1204 |
|   | 1101 | 1102 | 1103 | 1104 |
| E | 1001 | 1002 | 1003 | 1004 |
| V | 901  | 902  | 903  | 904  |
|   | 801  | 802  | 803  | 804  |
| 階 | 701  | 702  | 703  | 704  |
|   | 601  | 602  | 603  | 604  |
|   | 501  | 502  | 503  | 504  |
|   | 401  | 402  | 403  | 404  |
|   | 301  | 302  | 303  | 304  |
|   | 201  | 202  | 203  | 204  |
|   | 電気室  | 駐    | 車    | 場    |

反転タイプの場合もありますので、ご了承下さい。

\*写真は同タイプのもので実際とは異なります