

若竹台団地 G 棟

101号

3LDK
床面積 62.9㎡



居間

食堂



台所




和室



洋室



洋室

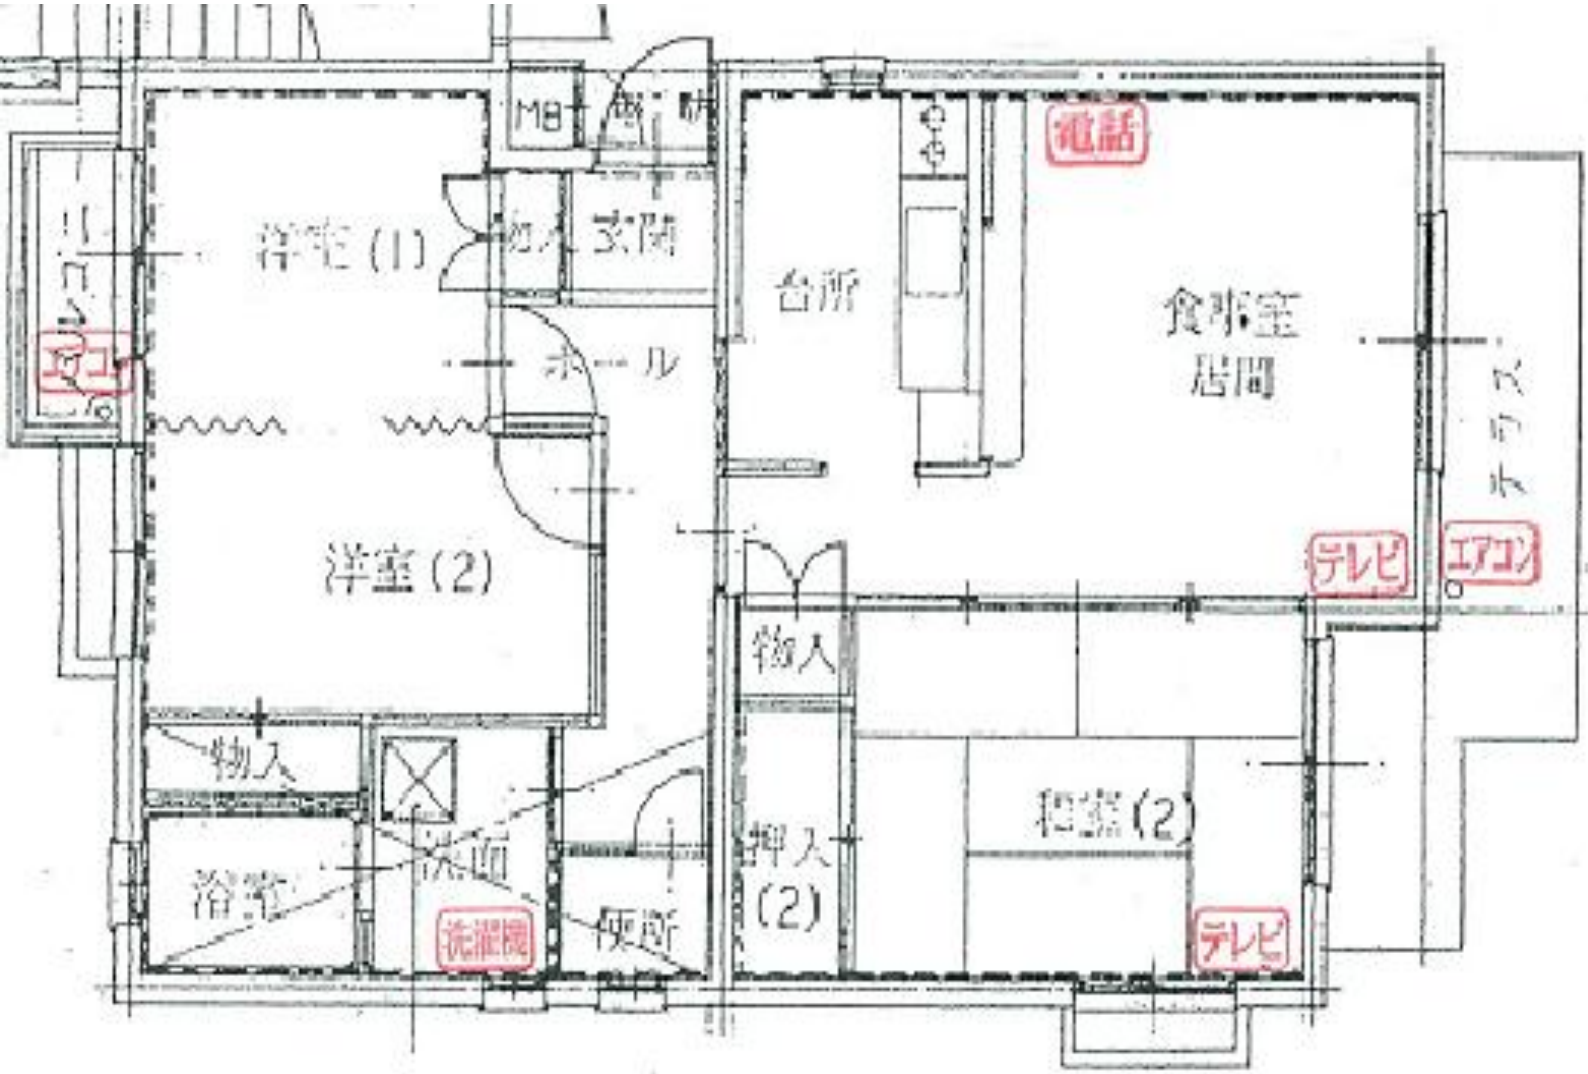

浴室



浴室

洗面所

洗濯機



便所

反転タイプの場合もありますので、ご了承下さい。

401	402	403	404
301	302	303	304
201	202	203	204
101	通	102	103
通	104		