

若竹台団地Ⅰ棟

102号

3LDK
床面積 64.4㎡



食堂

居間



和室




洋室

洋室



洋室

洋室

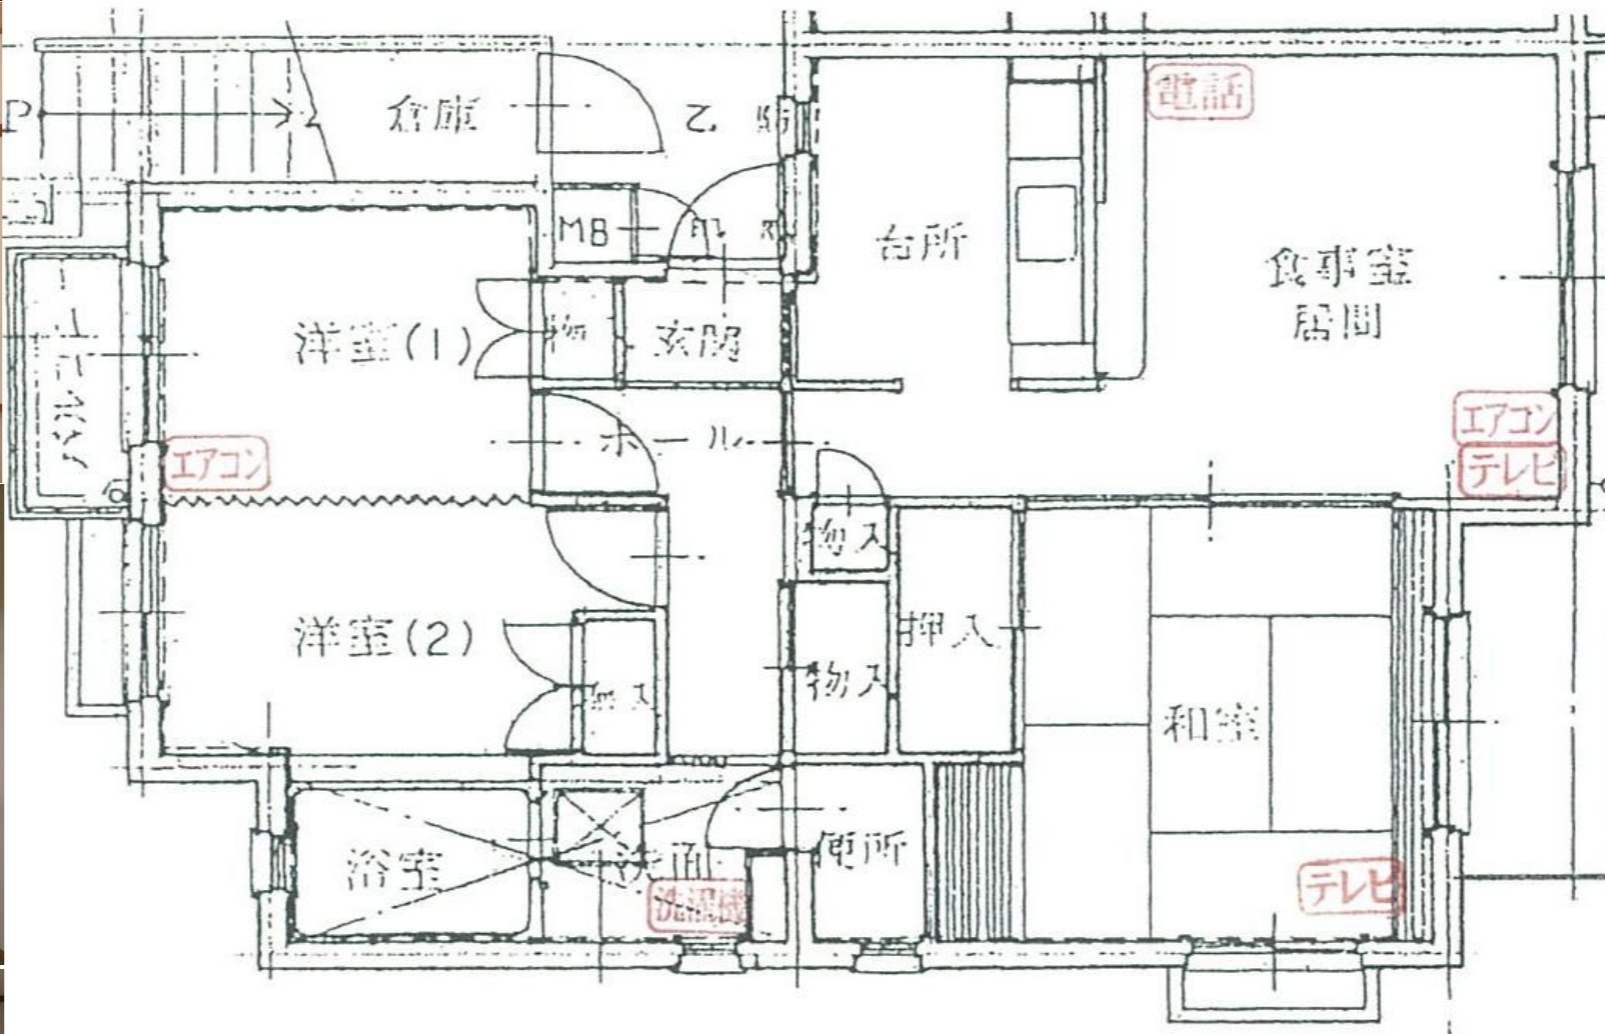

台所



浴室



浴室

洗濯機

洗面所



便所

反転タイプの場合もありますので、ご了承下さい。

301	302	303	304
201	202	203	204
101	102	103	104