

十郎原団地 A-5棟



食堂

台所




和室



洋室



和室

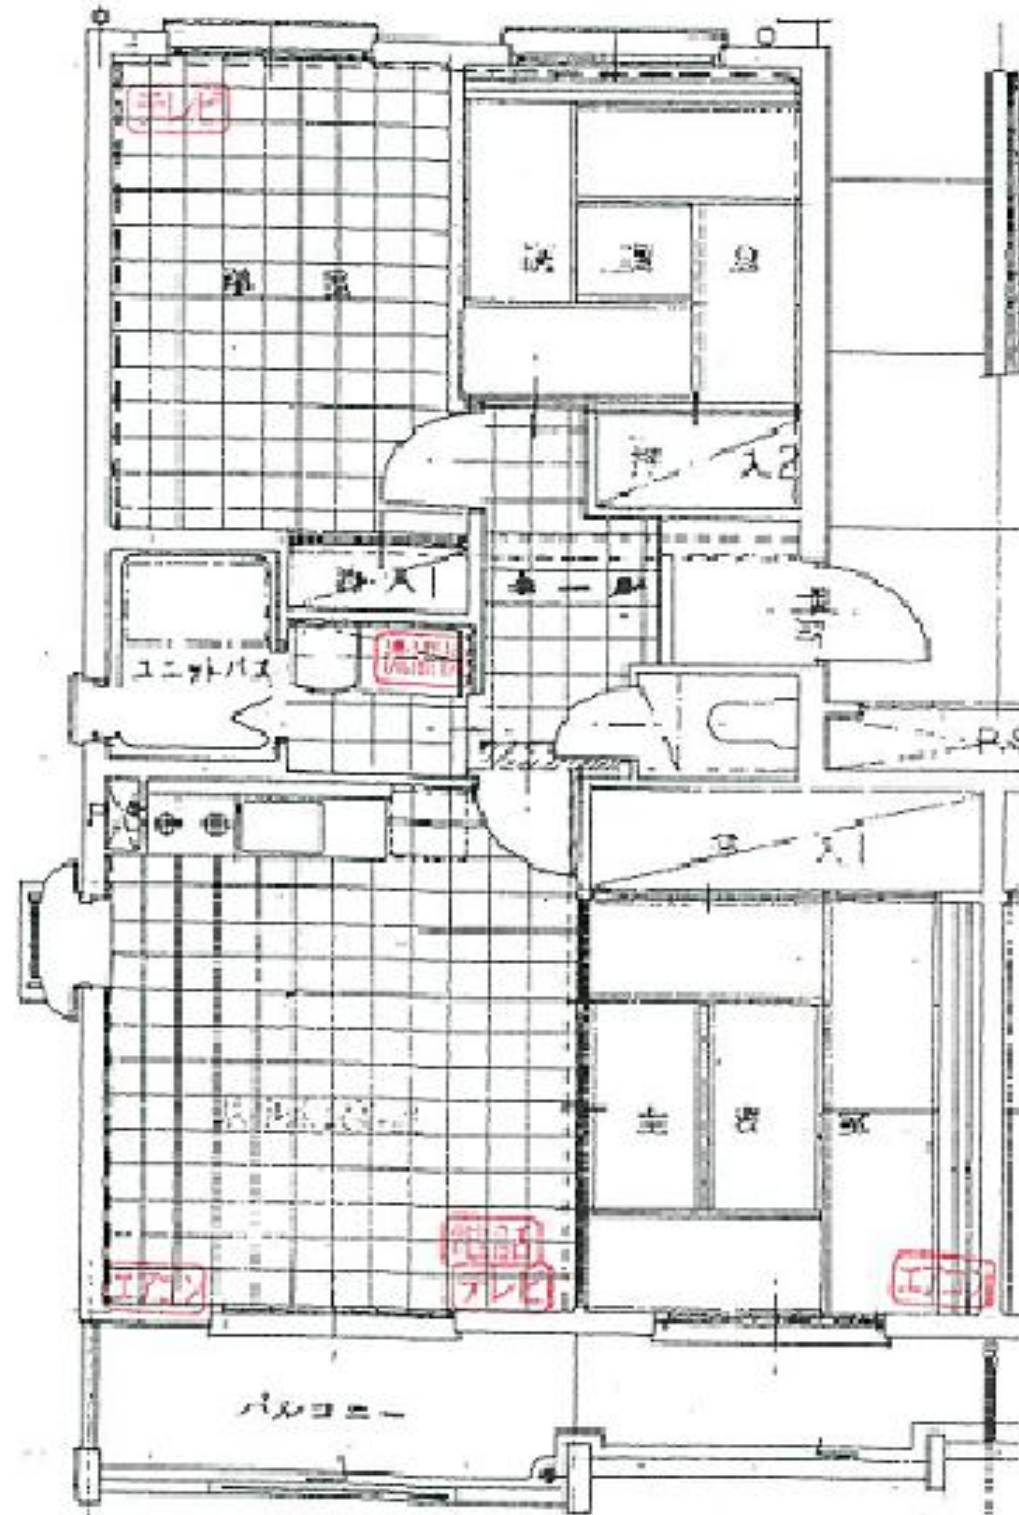

204号

3DK
床面積 67㎡



浴室




浴室

洗面所

洗濯機

反転タイプの場合もありますので、ご了承下さい。

301	302	303	304
201	202	203	204
101	102	自転車置場	103 104

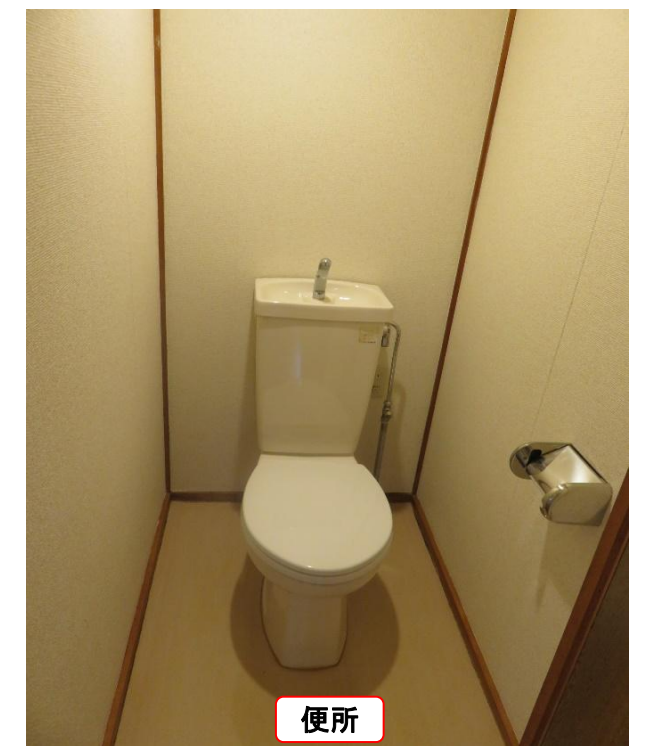

便所