


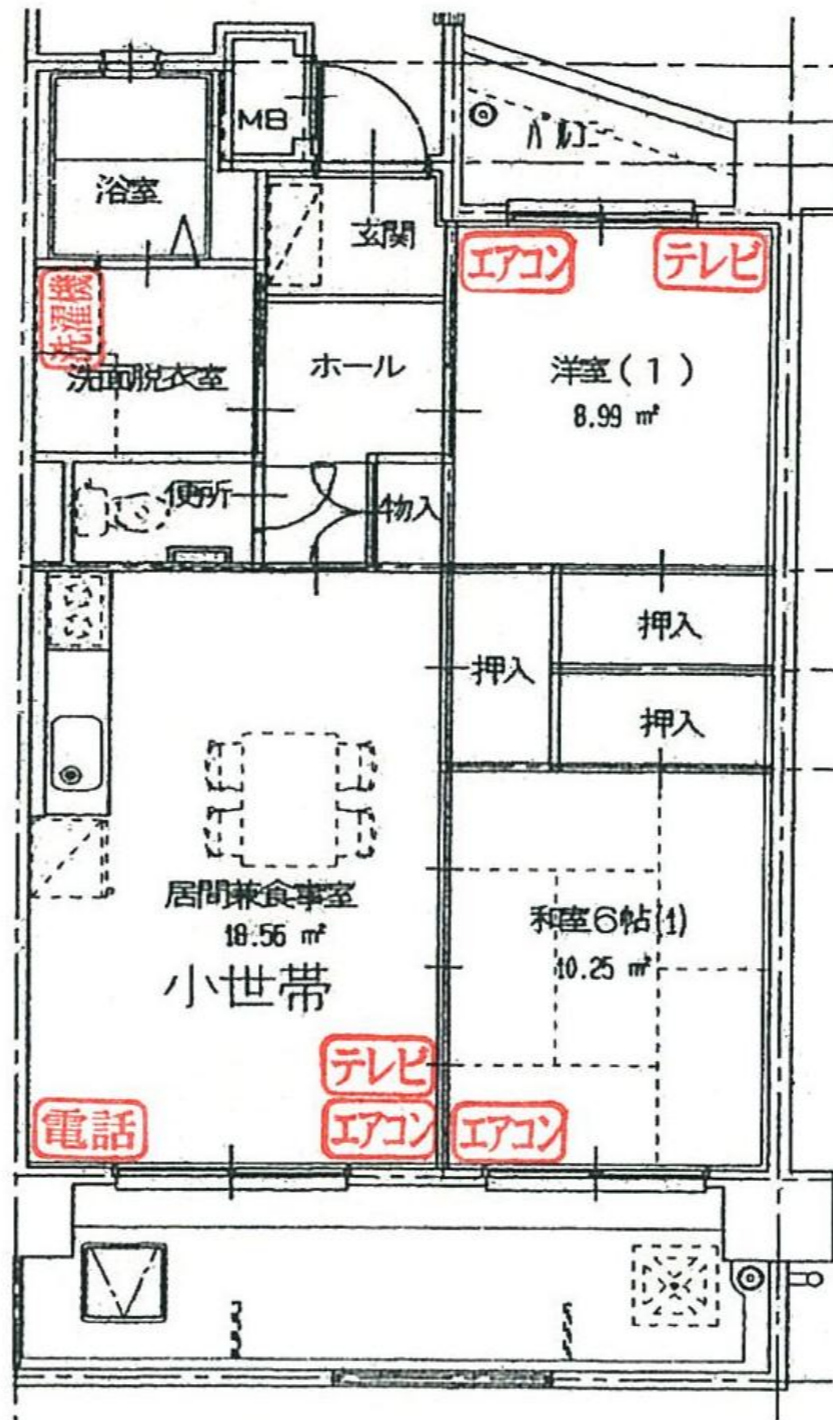

黒髪団地 E 棟

高齢小 707号

2DK
床面積 57.4㎡



北側立面図(黒髪E-56戸)EV有り 集会室有り

		905	904	903		
	806	805	804	803	802	801
707	706	705	704	703	702	701
607	606	605	604	603	602	601
507	506	505	504	503	502	501
407	406	405	404	403	402	401
307	306	305	304	303	302	301
207	206	205	204	203	202	201
107	106	105	玄関 EV	集会室	102	101

反転タイプの場合もありますので、ご了承下さい。

*写真は同タイプのもので実際とは異なります

