

すみれが丘団地A棟

高齢小 301号

2DK
床面積 49.6㎡



食堂


台所



和室



洋室

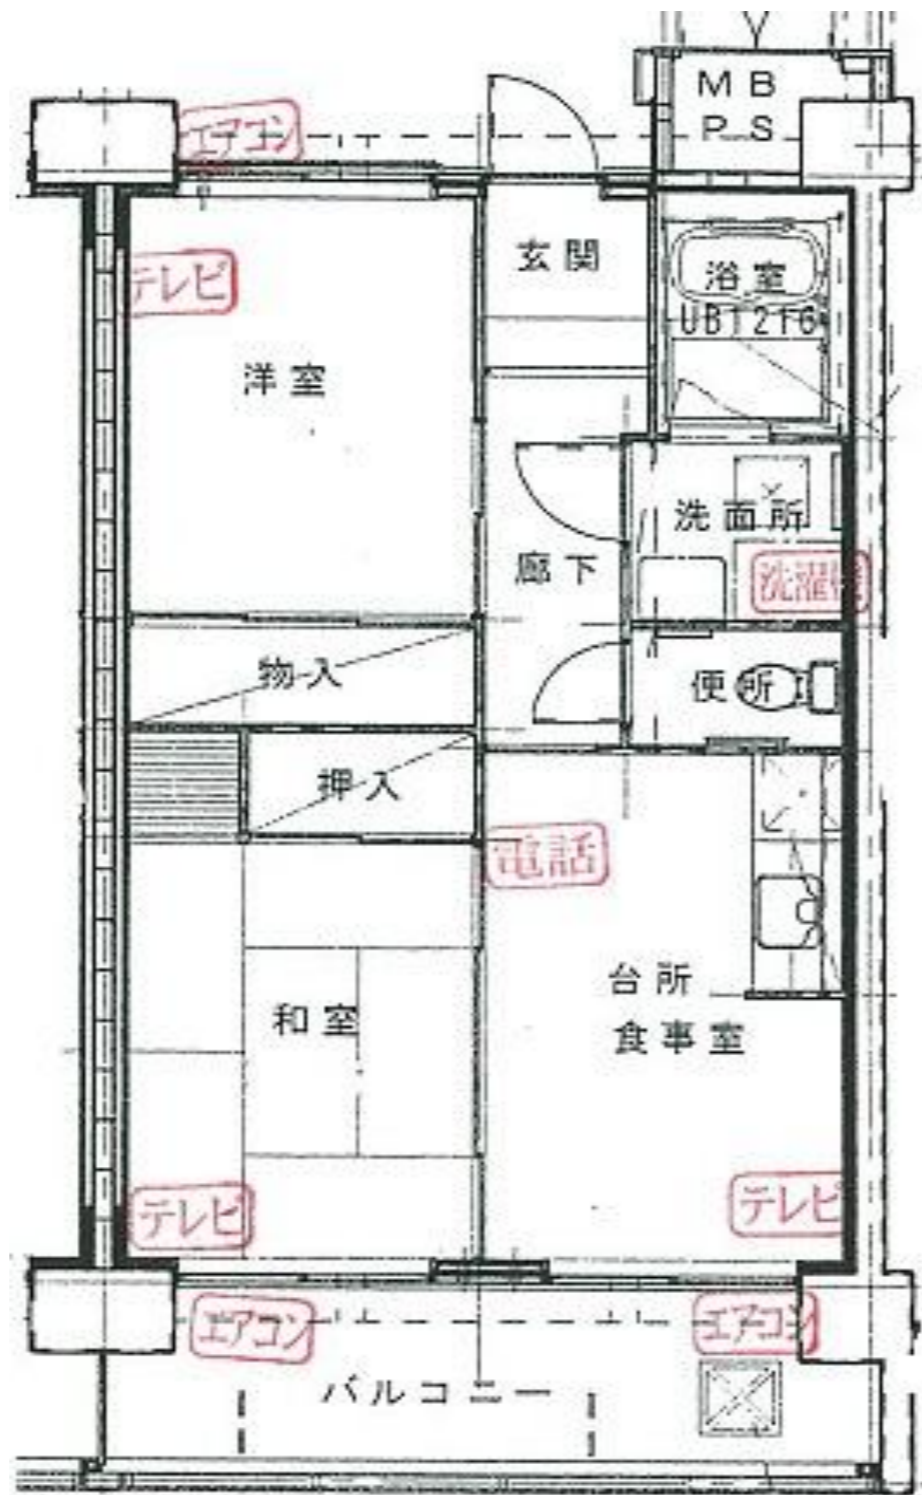

浴室



洗面所

洗濯機


南側立面図 (すみれが丘団地A棟 48戸) EV設置

	701	702	703	704		605	606
	601	602	603	604		505	506
	501	502	503	504		407	408
階	401	402	403	404	405	406	
投	301	302	303	304	305	306	
定	201	202	203	204	205	206	
	101	102	103	104	105	106	

ポンプ室 集会所

反転タイプの場合もありますので、ご了承下さい。

*写真は同タイプのもので実際とは異なります

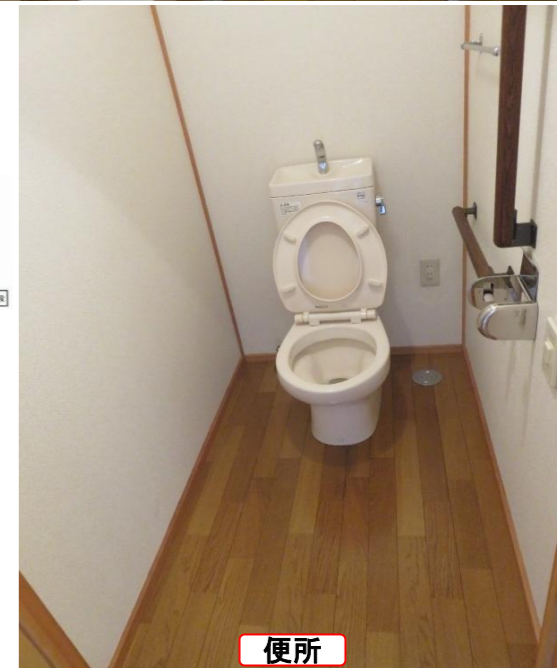

便所