


上町第1団地

505号

3LDK
床面積 73.0m²

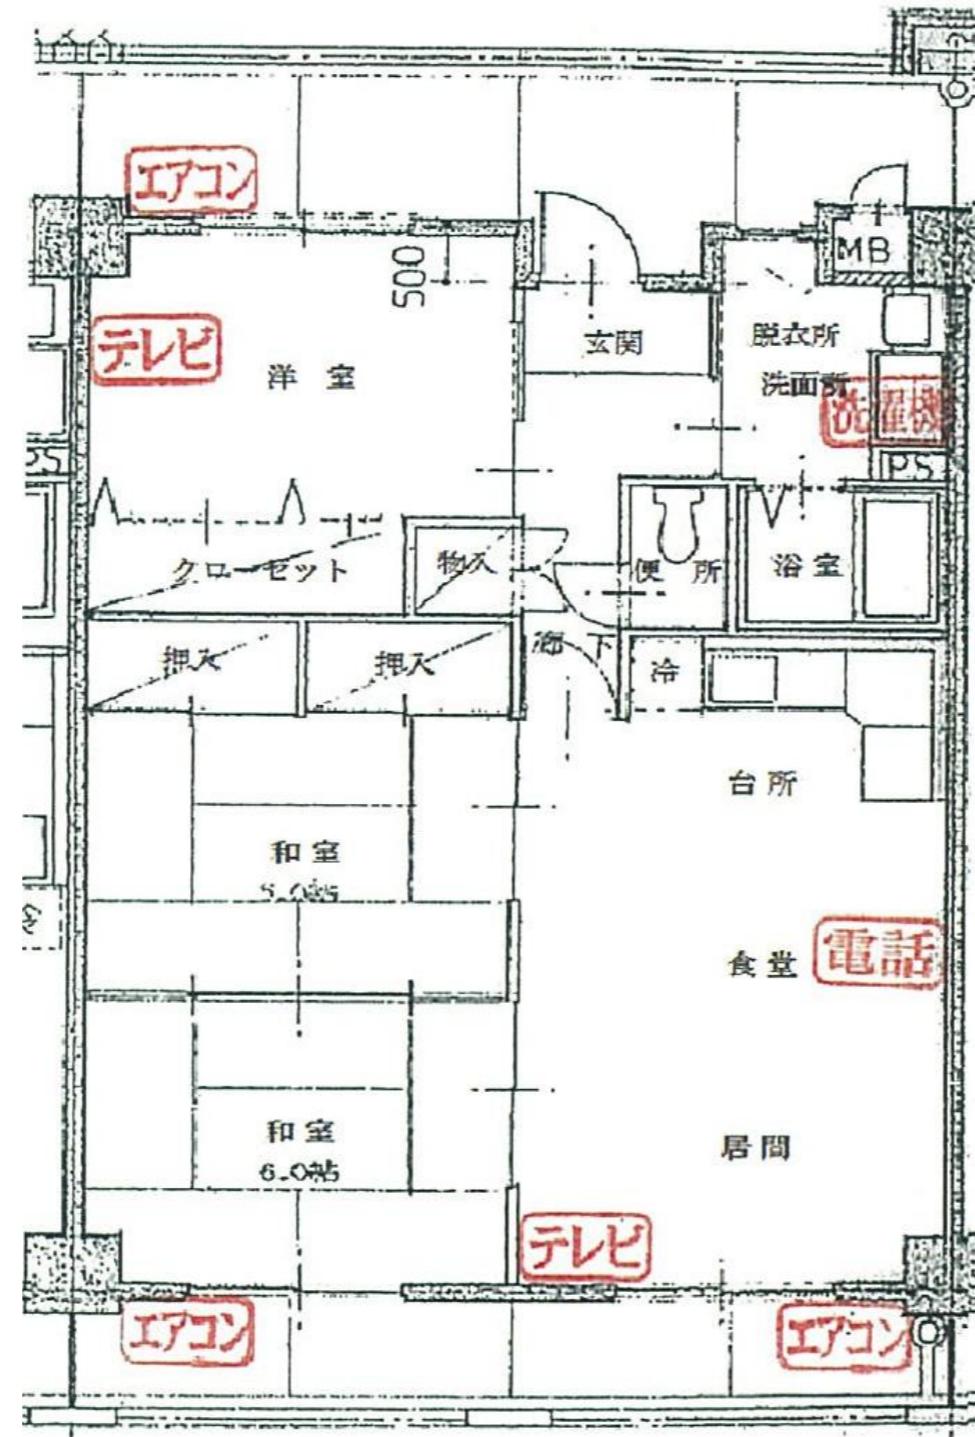

反転タイプの場合もありますので、ご了承下さい。



706	705	704	703	702	E V	701	
606	605	604	603	602		601	
506	505	504	503	502		501	
406	405	404	403	402		401	
306	305	304	303	302		301	
206	205	204	203	202		201	
駐車場						ホール	
受水槽等 自転車置場						ホール	

